



Honorable Concejo Deliberante Ciudad de Puerto Iguazú

Capital del Turismo



Ciudad de Puerto Iguazú, 06 de agosto de 2020.-

Expediente N° 42/19 Letra "C"

ORDENANZA N° 11/20.-

VISTO:

LA iniciativa del concejal Domingo Martínez en conjunto con el Pastor A. Eduardo Giménez y con el respaldo del Concejo Pastoral Evangélico, donde se solicita autorización para la instalación de un "Monumento a la Biblia" en un espacio público, manifestando que se trata de un anhelo del pueblo cristiano de Puerto Iguazú, y

CONSIDERANDO:

QUE, el concejal Domingo Martínez, junto al Pastor A. Eduardo Giménez y el Concejo Pastoral Evangélico solicita autorización para la instalación de un monumento a la Biblia en el Parque denominado "**Parque de la Integración Latinoamericana**" de nuestra Ciudad, manifestando que se trata de un anhelo del pueblo cristiano de Puerto Iguazú.

QUE, tiene como objetivo reforzar los pilares de la fe cristiana donde todos los que profesamos la misma fe, podamos tener un lugar de encuentro a través de la biblia que contiene la Palabra de Dios y;

QUE, une de alguna manera a todos los credos judío cristianos, y constituye el basamento de la fe cristiana, conduciendo a quienes se guían por ella, a una vida con propósito, fundada en los valores y creencias cristianas escritas para el crecimiento espiritual, ético y moral de sus seguidores, sin discriminación de religiones.

QUE, sería importante para nuestra Ciudad, en el que la mayoría de los habitantes dice profesar la fe cristiana, contar con un elemento emblemático como un monumento, que sea un símbolo de unidad entre las diferentes ramas del cristianismo, de aquel que es considerado el "Libro de los Libros", siendo éste, además, el testigo fiel sobre el cual los funcionarios basan su juramento.

QUE, el H.C.D cuenta con las facultades suficientes para legislar sobre la presente materia.

POR ELLO:

**EL HONORABLE CONCEJO DELIBERANTE
DE LA CIUDAD DE PUERTO IGUAZU
SANCIONA CON FUERZA DE
ORDENANZA**

ARTICULO 1º: AUTORIZASE la construcción de un monumento a la Biblia en el Parque denominado "**Parque de la Integración Latinoamericana**" (**Ordenanza N° 40/18**), conforme al croquis que se adjunta y forma parte de la presente.-

ARTÍCULO 2º: LOS gastos que demande el cumplimiento del artículo 1º, impútese al presupuesto de gastos del ejercicio vigente de Obras y Servicios Públicos. -

ARTICULO 3º: REGISTRESE. Comuníquese. Cumplido. Archívese. -




Honorable Concejo Deliberante Ciudad de Puerto Iguazú

Capital del Turismo




HONORABLE CONCEJO DELIBERANTE
Folio
Nº 215
PTO. IGUAZÚ

ANEXO I

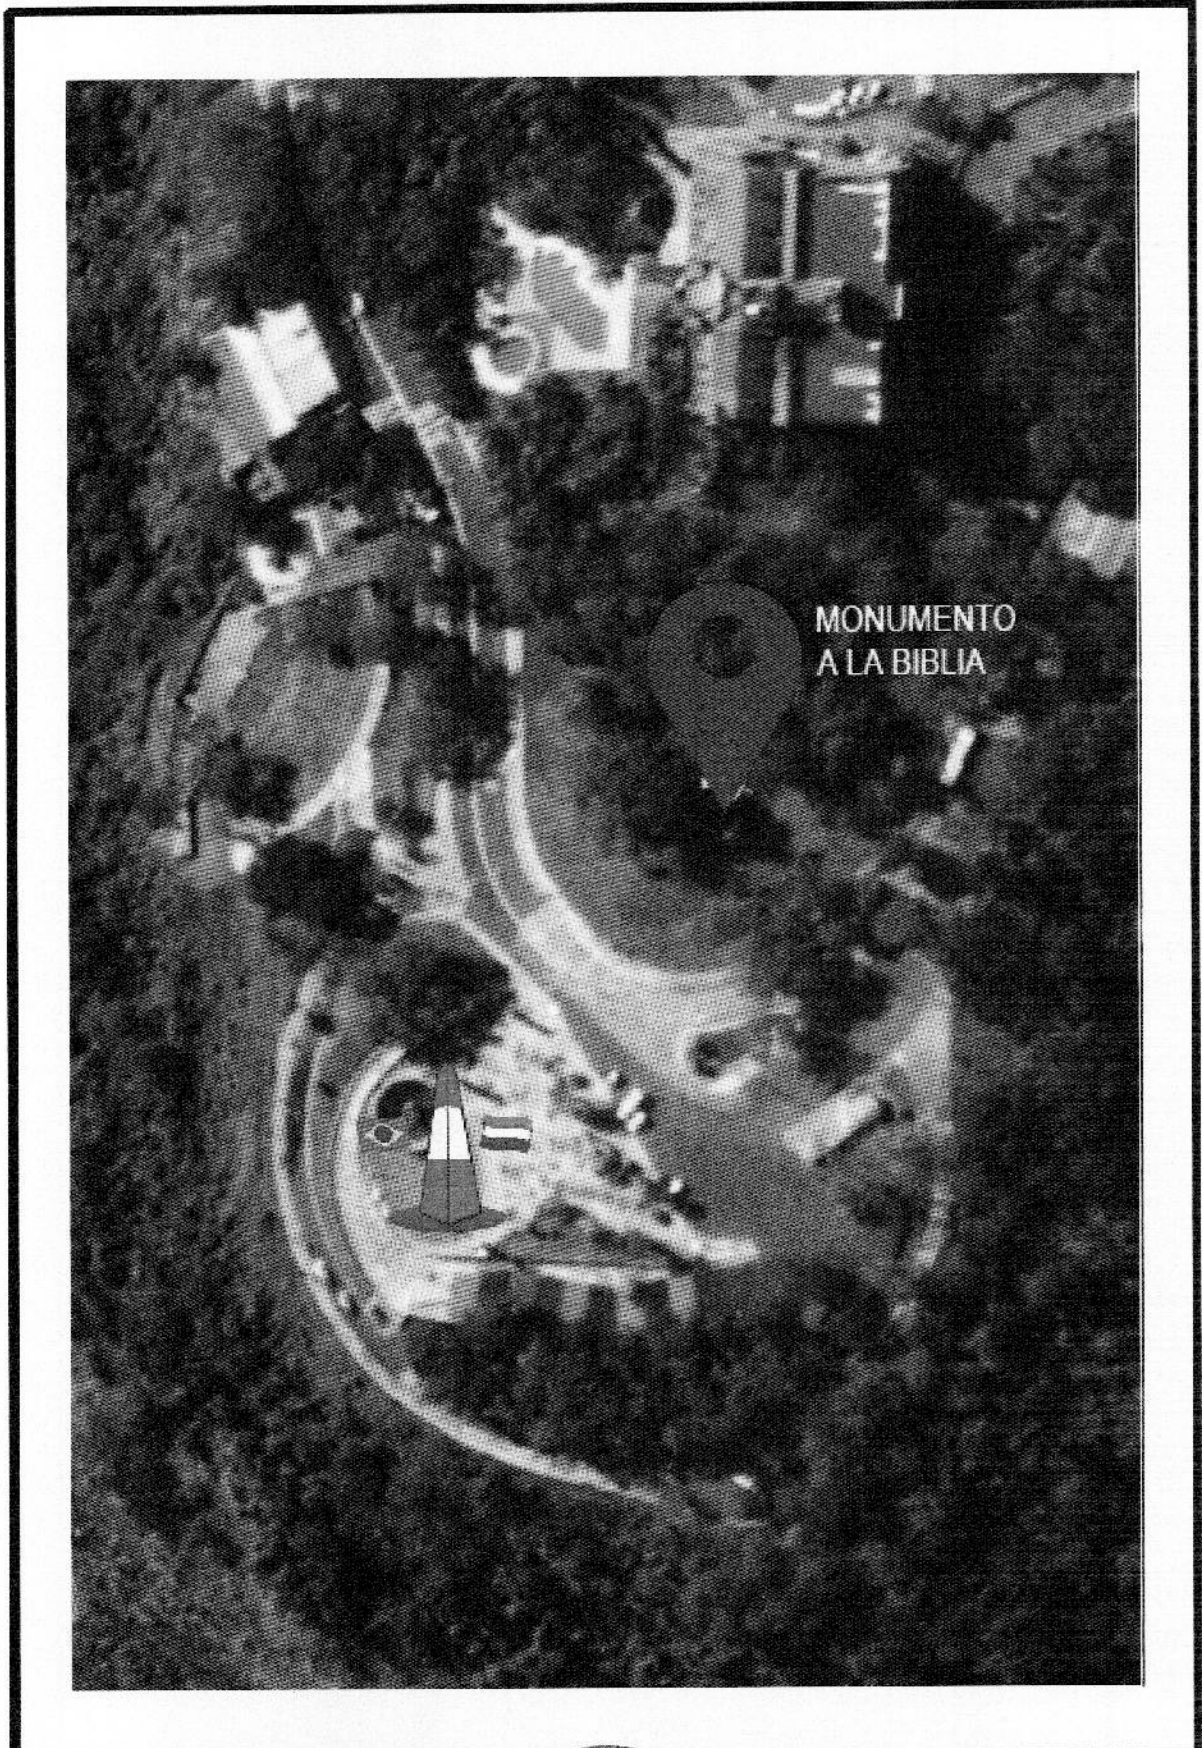

PROYECTO:	MONUMENTO A LA BIBLIA	PLANO:	UBICACION	ESCALA:	---	E MCEPP
-----------	--------------------------	--------	-----------	---------	-----	----------------

Romina Paola Burgos
 Romina Paola Burgos
 SECRETARIA LEGISLATIVA
 HONORABLE CONCEJO DELIBERANTE
 Ciudad de Puerto Iguazú

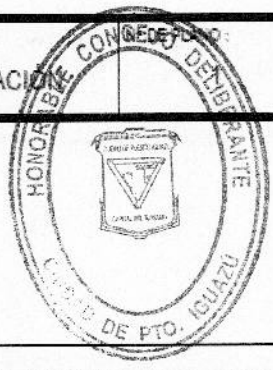

Martínez Domingo
 Martínez Domingo
 VICE PRESIDENTE PRIMERO
 HONORABLE CONCEJO DELIBERANTE
 Ciudad de Puerto Iguazú






Honorable Concejo Deliberante Ciudad de Puerto Iguazú

Capital del Turismo




Folio
No 315
CIUDAD DE PUERTO IGUAZU

ANEXO II

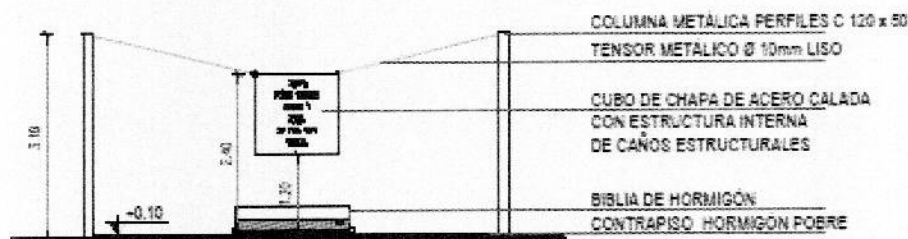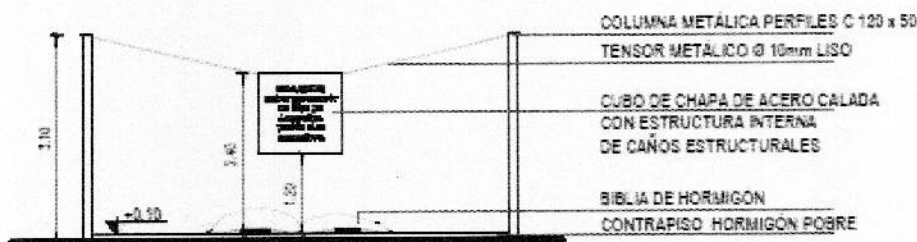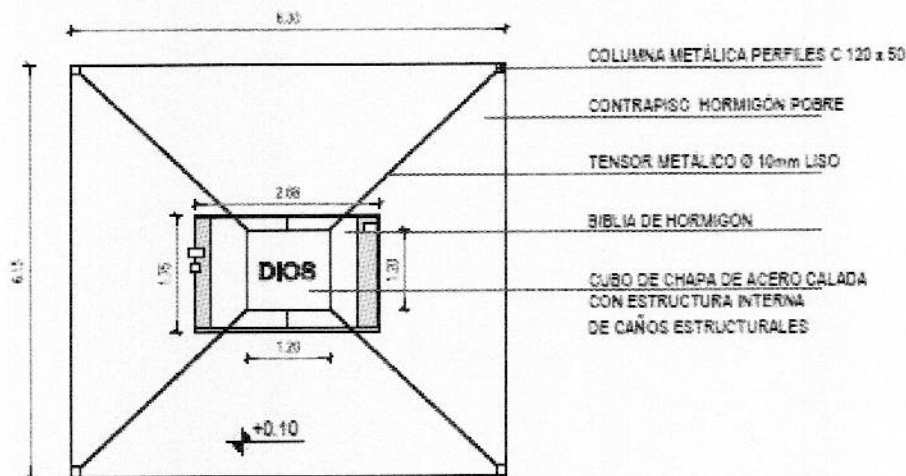

PROYECTO:	MONUMENTO A LA BIBLIA	PLANO:	PLANTAS - VISTAS	ESCALA:	1:100	E MCEPP
-----------	-----------------------	--------	------------------	---------	-------	----------------

Romina Paola Burgos
Romina Paola Burgos
SECRETARIA LEGISLATIVA
HONORABLE CONCEJO DELIBERANTE
Ciudad de Puerto Iguazú

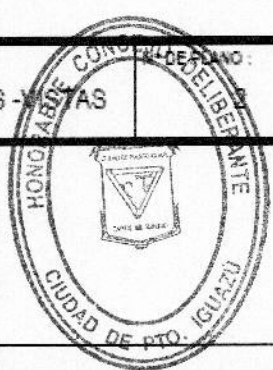

Martínez Domingo
Martínez Domingo
VICE PRESIDENTE PRIMERO
HONORABLE CONCEJO DELIBERANTE
Ciudad de Puerto Iguazú






Honorable Concejo Deliberante Ciudad de Puerto Iguazú

Capital del Turismo




HONORABLE CONCEJO DELIBERANTE
Folio
No. 415
PTO. IGUAZU

ANEXO III

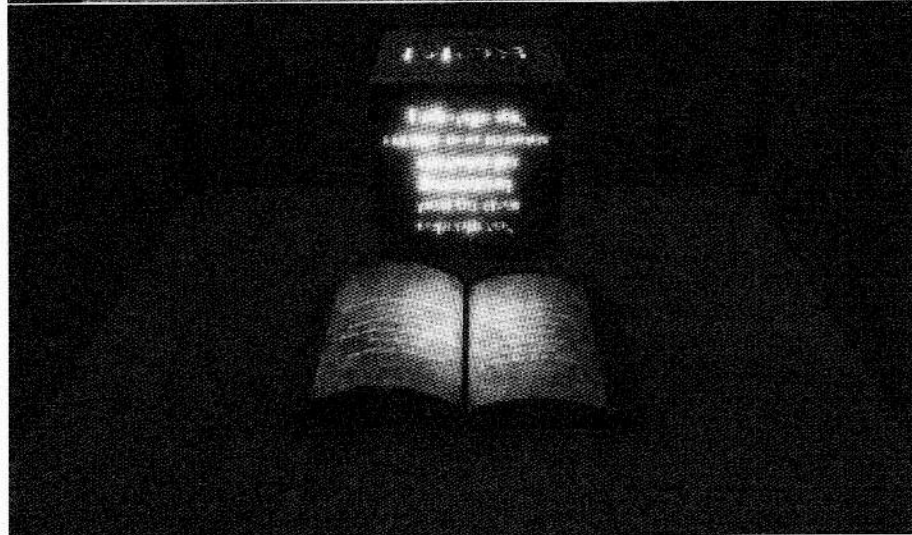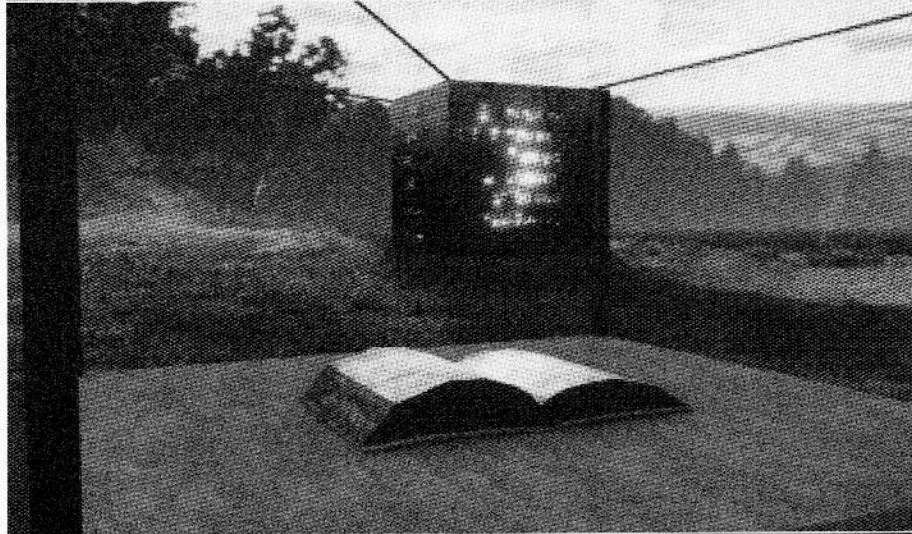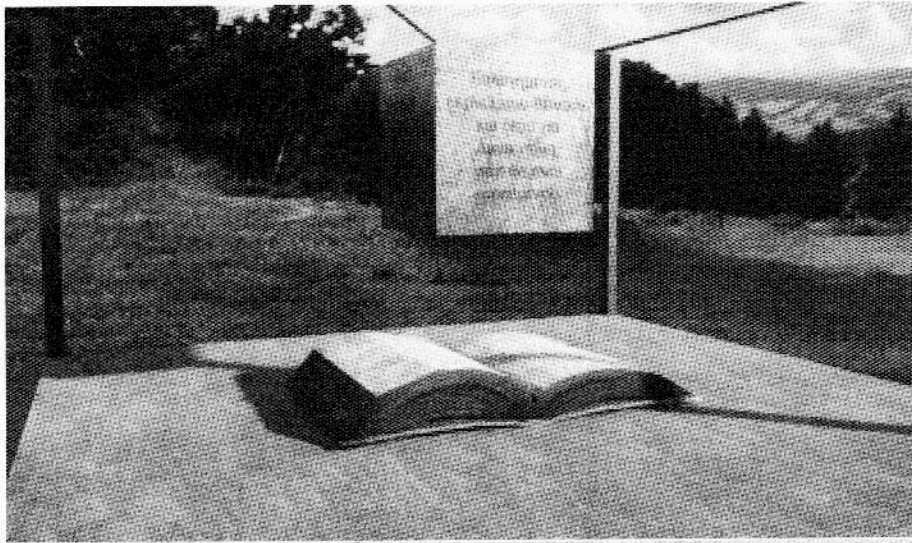

PROYECTO:	MONUMENTO A LA BIBLIA	PLANO:	RENDERS	ESCALA:	---	E MCEPP
-----------	--------------------------	--------	---------	---------	-----	----------------

Romina Paola Burgos
SECRETARIA LEGISLATIVA
HONORABLE CONCEJO DELIBERANTE
Ciudad de Puerto Iguazú

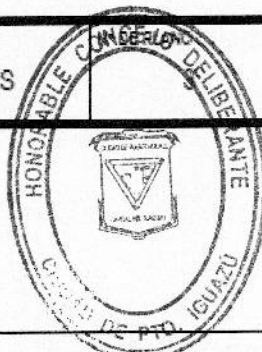

Martinez Domingo
VICE PRESIDENTE PRIMERO
HONORABLE CONCEJO DELIBERANTE
Ciudad de Puerto Iguazú



Honorable Concejo Deliberante Ciudad de Puerto Iguazú

Capital del Turismo



ANEXO IV


N	Denominacion	Unidad	Cantidad	Precio unitario	Precio
2	contrapiso de 6 m x 6 m	m2	36	\$ 550,00	\$ 19.800,00
3	patinado arreglos biblia en piso	gl	1	\$ 6.000,00	\$ 6.000,00
4	grabado de chapas y estructura	gl	1	\$ 33.500,00	\$ 33.500,00
	estructura soporte monumento	Bi	1	\$ 36.450,00	\$ 36.450,00
	anclajes				
5	estructura soporte interno	gl	1	\$ 3.500,00	\$ 3.500,00
	iluminacion				
6	iluminacion	un	6	\$ 1.000,00	\$ 6.000,00
7	pintura	gl	1	\$ 5.000,00	\$ 5.000,00
8	instalacion electrica	gl	1	\$ 12.500,00	\$ 12.500,00
				Total	\$ 122.750,00

PROYECTO:

MONUMENTO
A LA BIBLIA

PLANO:

COMPU

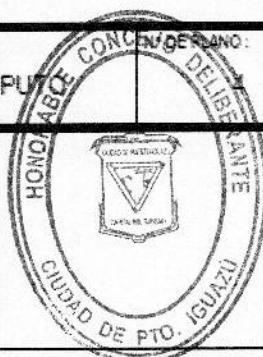

ESCALA:

E MCEPP

Romina Paola Burgos
SECRETARIA LEGISLATIVA
HONORABLE CONCEJO DELIBERANTE
Ciudad de Puerto Iguazú

Martínez Domingo
VICE PRESIDENTE PRIMERO
HONORABLE CONCEJO DELIBERANTE
Ciudad de Puerto Iguazú