



# Honorable Concejo Deliberante Ciudad de Puerto Iguazú

Capital del Turismo



Ciudad de Puerto Iguazú, 02 de Junio de 2022.-

**Expte. Nº 17/22 Letra "P"**

## **ORDENANZA Nº16/22.-**

### **VISTO:**

**EL** Expediente Nº 17/22 Letra "P", mediante el cual el Arq. Luis Perret, solicita autorización a éste Cuerpo, para la construcción de una dársena sobre la vereda del lote 11 de la Manzana 67, a fin de contar con estacionamiento de 45° frente al domicilio comercial; y

### **CONSIDERANDO:**

**QUE** esta solicitud tiene por objeto facilitar el estacionamiento de los clientes, debido al notable crecimiento del flujo de vehículos y peatones en la citada arteria, debido que se encuentra situado en un sector comercial, lo que torna dificultoso la fluidez del tránsito en horas picos y sobre todo el estacionamiento; y

**QUE** existe suficiente espacio físico para la construcción de una dársena sobre la mencionada arteria, que permita la detención de los vehículos, y así disminuir la posibilidad de accidentes; y

**QUE** este Honorable Cuerpo no encuentra objeciones para dar curso a lo solicitado, para lo cual se hace necesario redactar el presente instrumento legal.


### **POR ELLO:**


**EL HONORABLE CONCEJO DELIBERANTE  
DE LA CIUDAD DE PUERTO IGUAZU  
SANCIONA CON FUERZA DE  
ORDENANZA**


**ARTÍCULO 1º: AUTORIZASE** la construcción de una dársena de 3 mts. de ancho por 15 mts. de largo, sobre la acera del Lote 11 de la Manzana 67, sobre la Av. Hipólito Irigoyen del Barrio Comandante Andresito de nuestra ciudad, a fin de ser utilizado como estacionamiento. Se anexa croquis como anexo I de la presente Ordenanza.

**ARTICULO Nº 2º:** El Departamento Ejecutivo Municipal, a través de la Secretaria de Obras y Servicios Públicos y Dirección de Tránsito Municipal, determinaran la ubicación y la superficie destinada para la construcción de la dársena autorizada en el Art. 1º de la presente. Siendo a cargo de la Secretaria de Obras y Servicios Públicos, el control, aprobación y fiscalización de los trabajos autorizados en la presente Ordenanza. La Dirección de Tránsito Municipal procederá a realizar la señalización correspondiente de lo autorizado en el Art. 1º de la Presente. Los gastos de la presente estarán a cargo del solicitante.-

**ARTÍCULO 3º: REGISTRESE.** Comuníquese al Departamento Ejecutivo Municipal a sus efectos. CUMPLIDO. ARCHIVASE.-

  
Romina Paola Burgos  
SECRETARIA LEGISLATIVA  
HONORABLE CONCEJO DELIBERANTE  
Ciudad de Puerto Iguazú

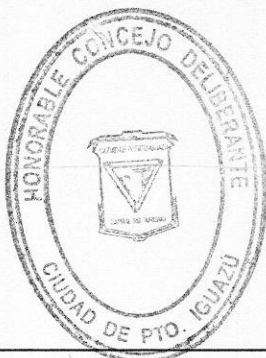


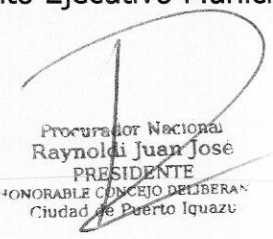  
Procurador Nacional  
Raynoldi Juan José  
PRESIDENTE  
HONORABLE CONCEJO DELIBERANTE  
Ciudad de Puerto Iguazú




# Honorable Concejo Deliberante Ciudad de Puerto Iguazú

Capital del Turismo

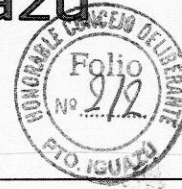


## ORDENANZA N° 16/22

### ANEXO I

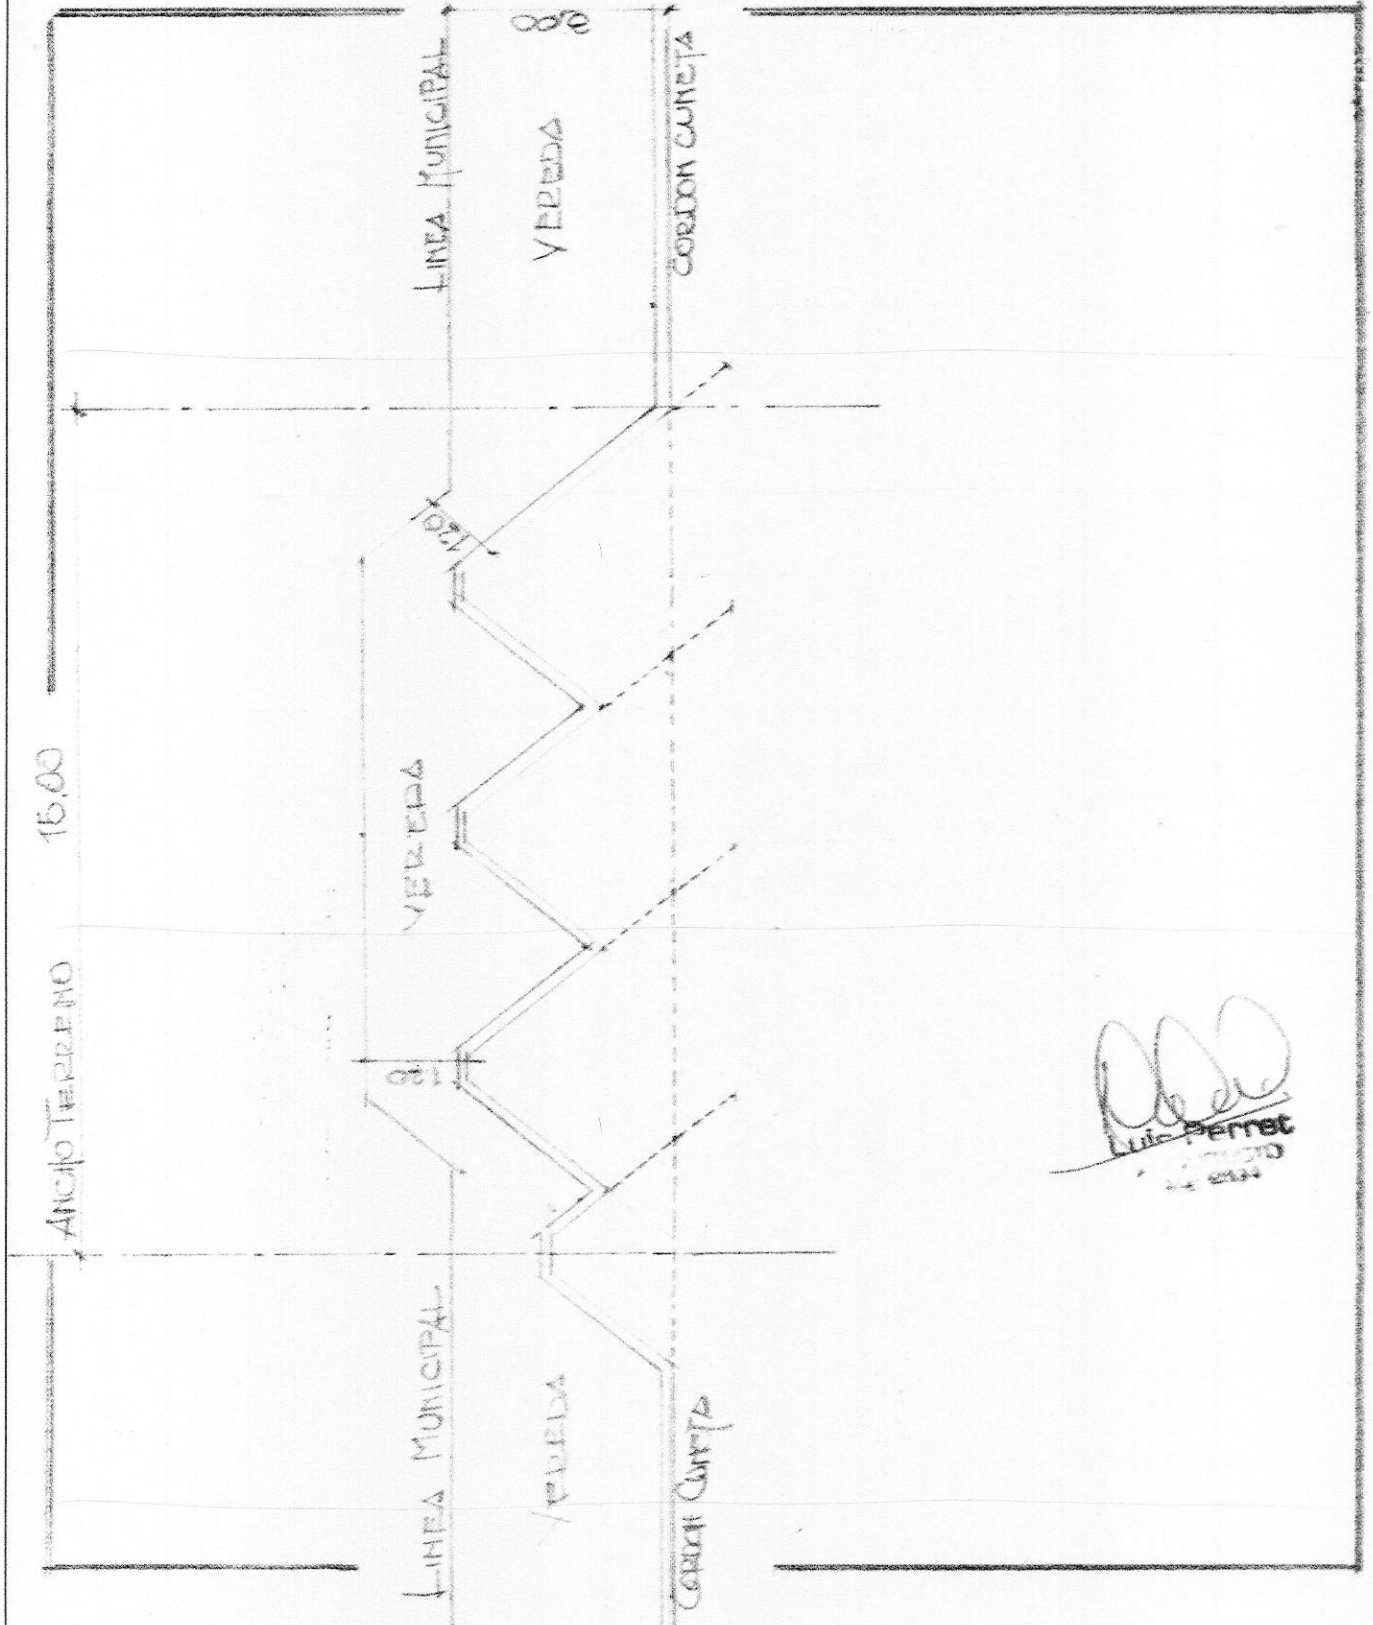

*[Signature]*  
 Luis Perret  
 SECRETARIO  
 14/02/22

*[Signature]*  
 Romina Paola Burgos  
 SECRETARIA LEGISLATIVA  
 HONORABLE CONCEJO DELIBERANTE  
 Ciudad de Puerto Iguazú

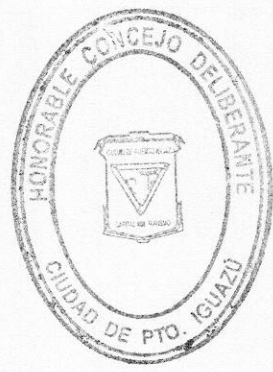

*[Signature]*  
 Procurador Nacional  
 Raynoldi Juan José  
 PRESIDENTE  
 HONORABLE CONCEJO DELIBERANTE  
 Ciudad de Puerto Iguazu